SZYBKIE WYŁĄCZENIE ZASILANIA W UKŁADZIE SIECI TN—S

STEROWANIE OŚWIETLENIEM OGÓLNYM SALI WIDOWISKOWEJ

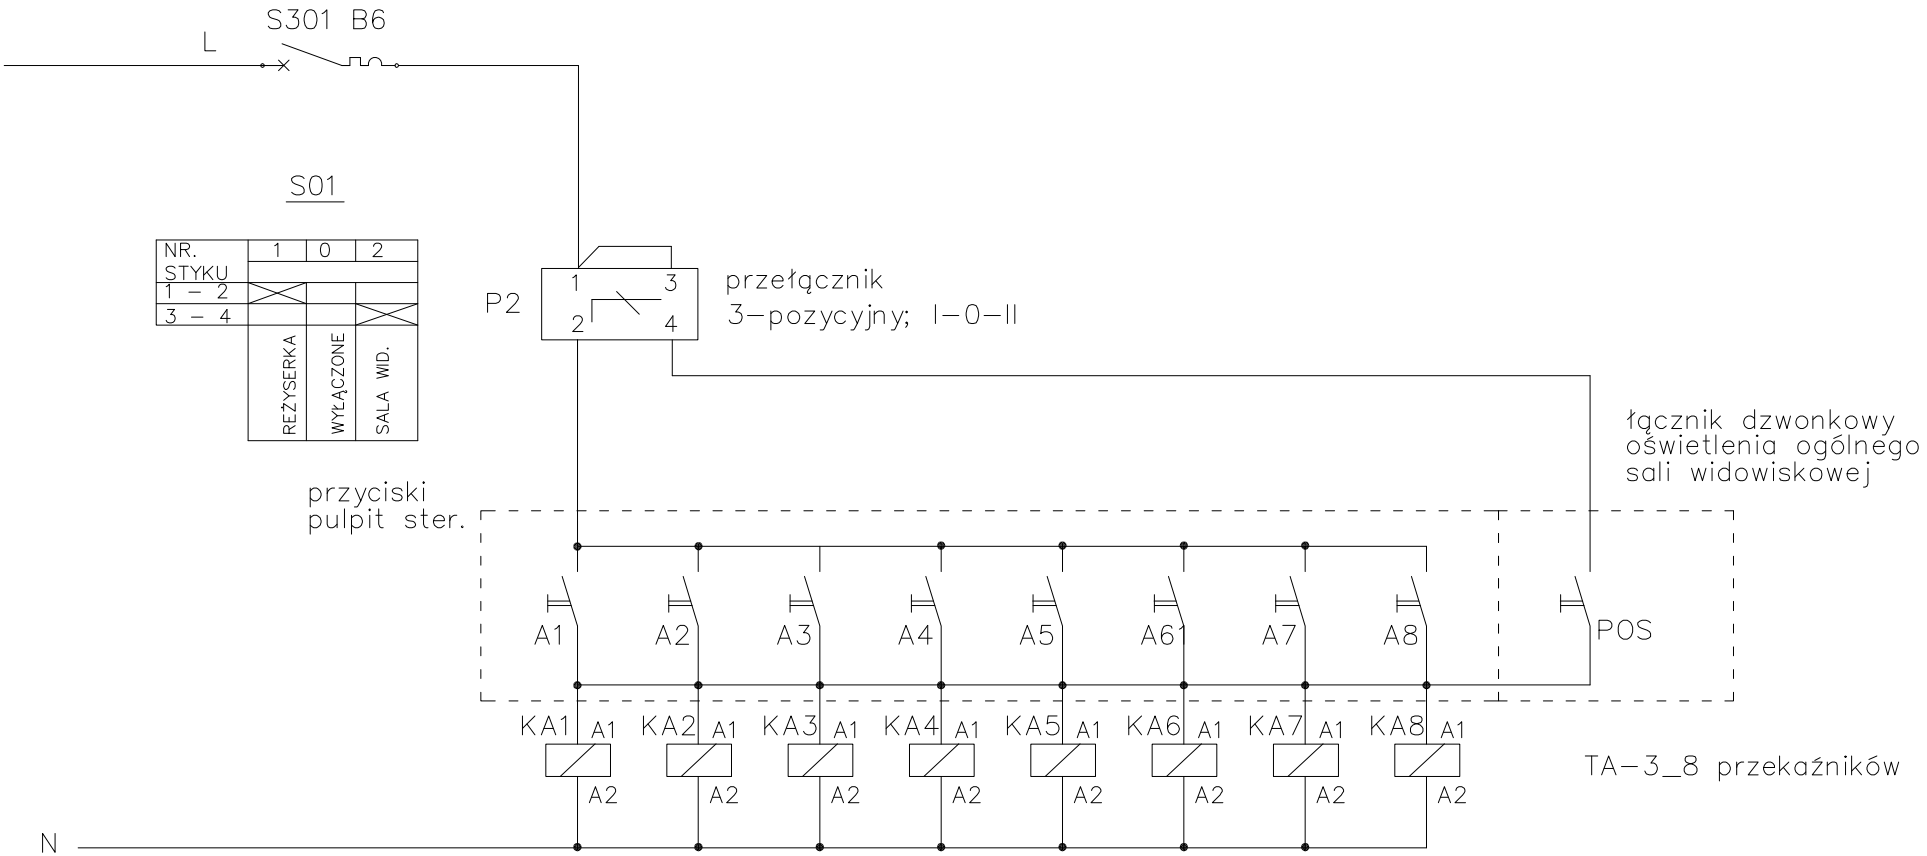

Zmiana	Lp.	Opis zmiany	Podpis
	1.		
	2.		
	3.		
	4.		

Generalny Projektant:
SOLPRO
Piotr Palczewski
96-313 Jaktorów
ul. Pomorska 44
fax. (22) 401 09 41
tel. 602 325 065

Obiekt:
MAZOWIECKIE CENTRUM KULTURY I SZTUKI
ul. Elektoralna 12 Warszawa

Nazwa rysunku:
SCHEMAT STEROWANIA OŚWIETLENIEM OGÓLNYM

Funkcja	Nazwisko	Nr. upraw.	Podpis	Data
Projektował	mgr inż. Piotr Palczewski	MAZ/0084/P00E/03		24.05.2013
Zespół projektowy				
Sprawdził	mgr inż. Grzegorz Jaczewski	MAZ/0035/PW0E/03		24.05.2013

Numer projektu:		
177		
Format:	Nr rys.:	Zmiana:
A4	IE-06	0
Faza:	Nr ark.:	Ilość ark.:
PW	1	1