


### STEROWANIE O WIETLENIEM ROBOCZYM NA 3 SZTANKIETACH

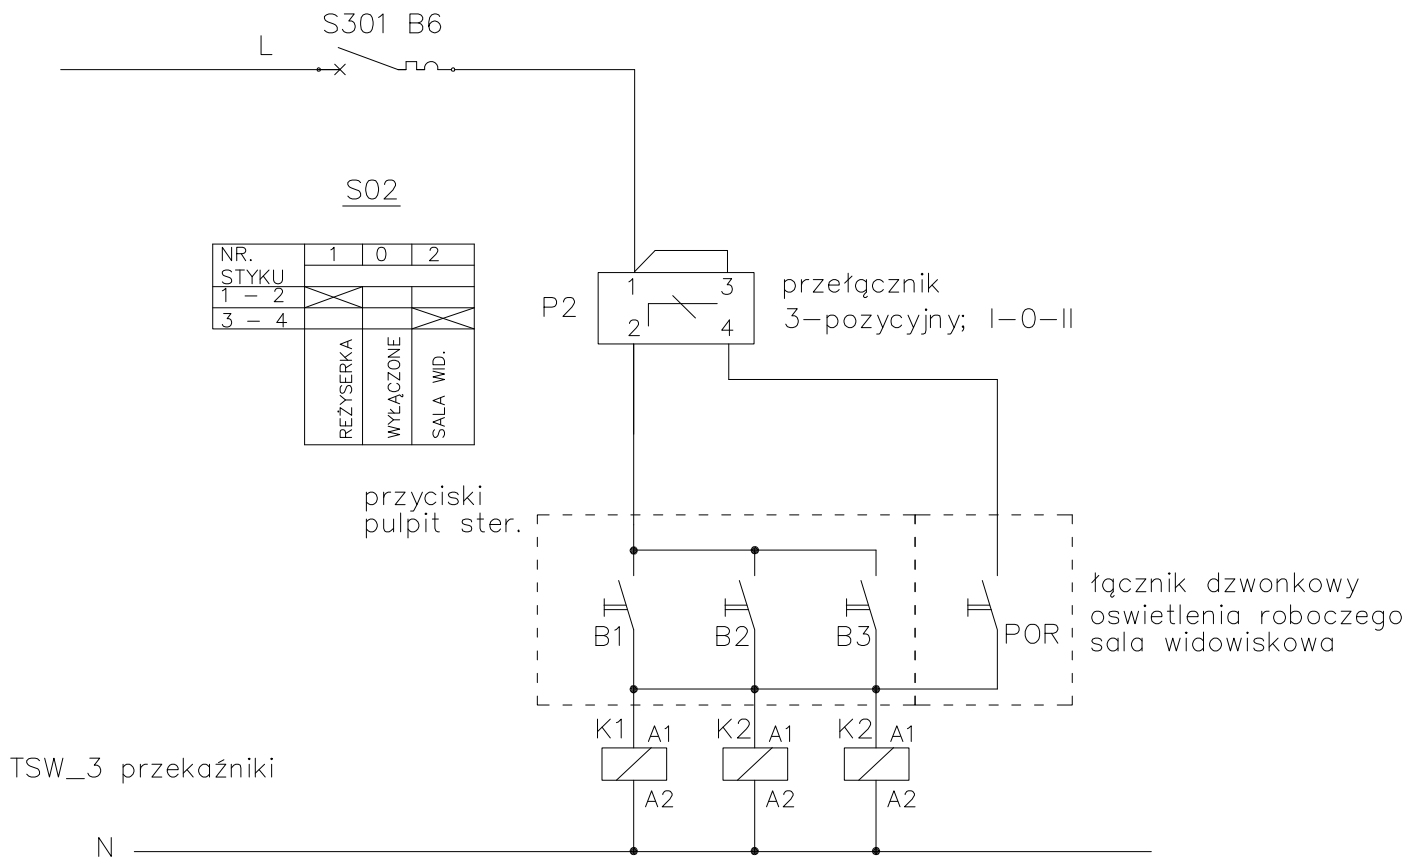

Zmiana	Lp.	Opis zmiany	Podpis	Generálny Projektant: <b>SOLPRO</b> Piotr Palczewski 96-313 Jaktorów ul. Pomorska 44 fax. (22) 401 09 41 tel. 602 325 065	Obiekt: <b>MAZOWIECKIE CENTRUM KULTURY I SZTUKI</b> ul. Elektoralna 12 Warszawa  Nazwa rysunku: <b>SCHEMAT STEROWANIA O WIETLENIEM ROBOCZYM</b>	Funkcja	Nazwisko	Nr. upraw.	Podpis	Data	Numer projektu: 177			
	1.						Projektował	mgr inż. Piotr Palczewski	MAZ/0084/P00E/03		24.05.2013	Format: A4 Nr rys.: IE-07 Zmiana: 0		
	2.						Zespół projektowy					Faza: PW Nr ark.: 1 Ilość ark.: 1		
	4.						Sprawdził	mgr inż. Grzegorz Jaczewski	MAZ/0035/PW0E/03		24.05.2013			