




MOST WIETLNY (SZTANKIET) 1,3

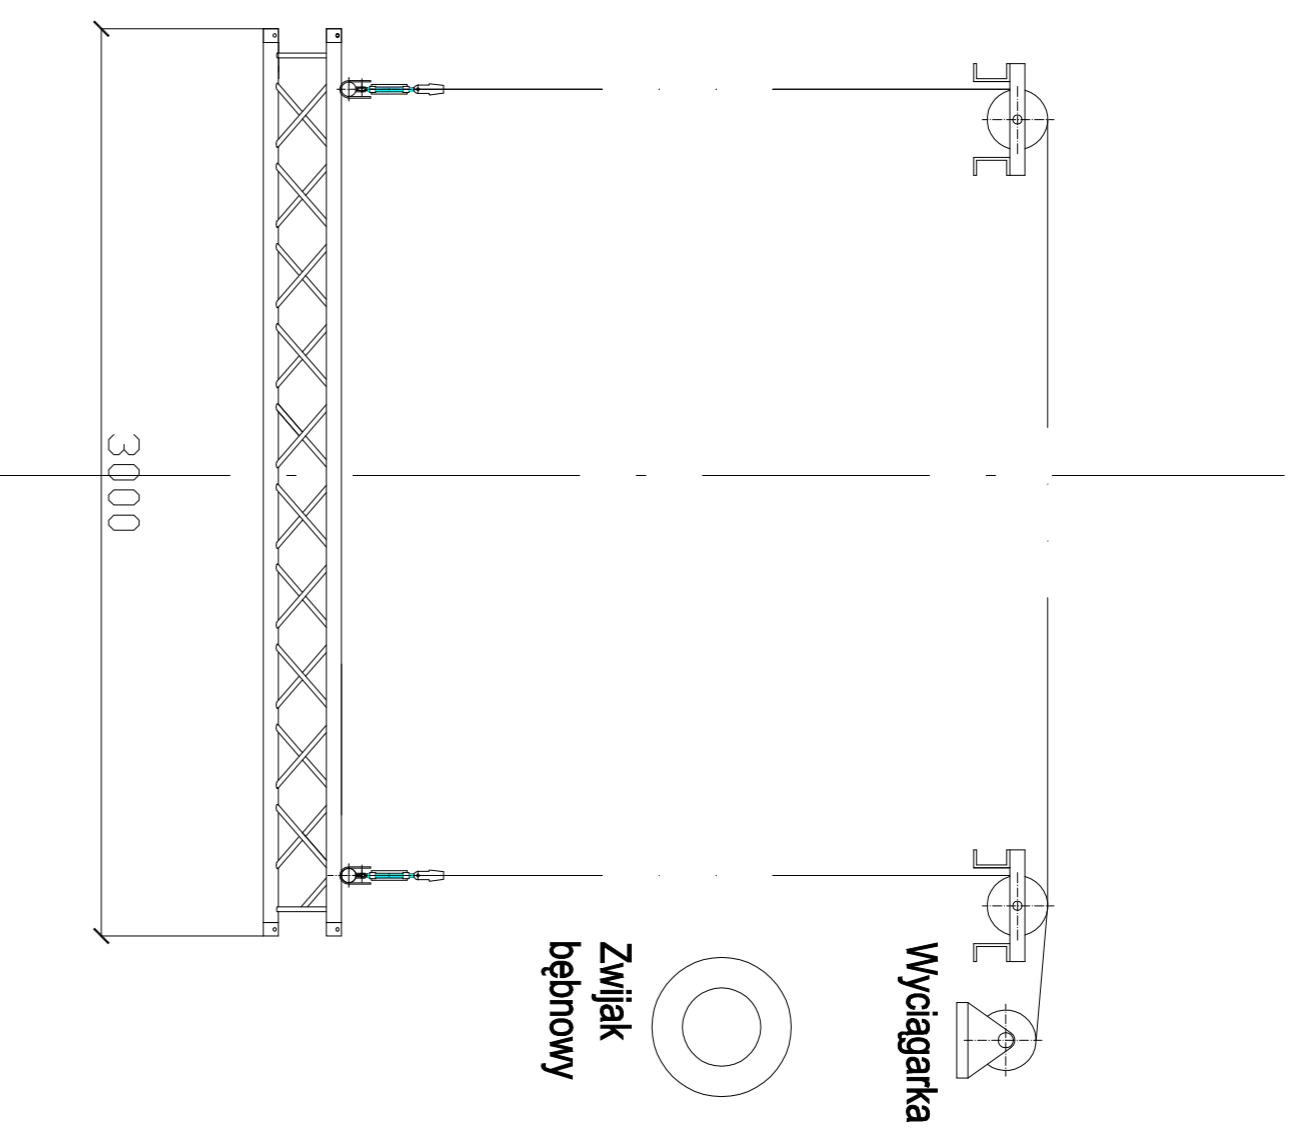

MOST WIETLNY (SZTANKIET) 5

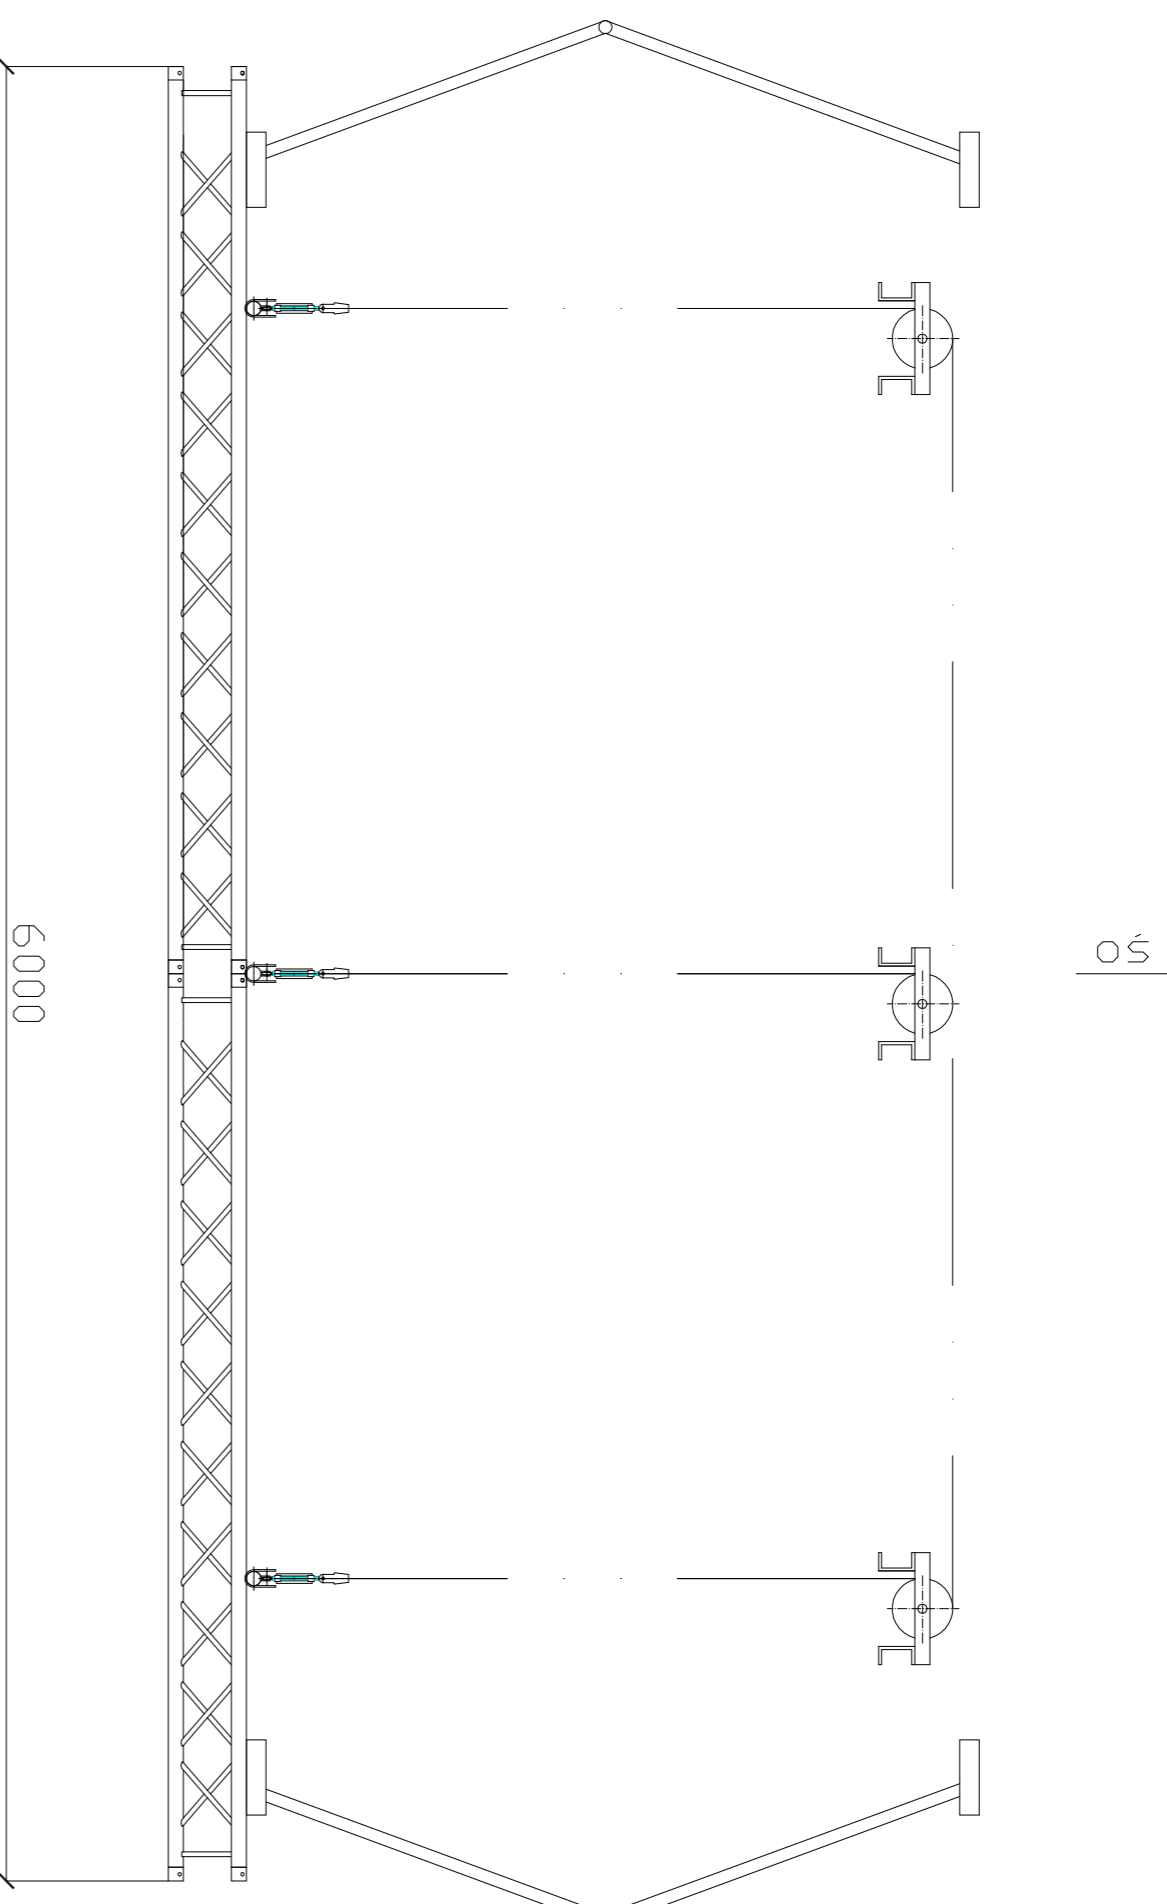

MOST WIETLNY (SZTANKIET) 2,4

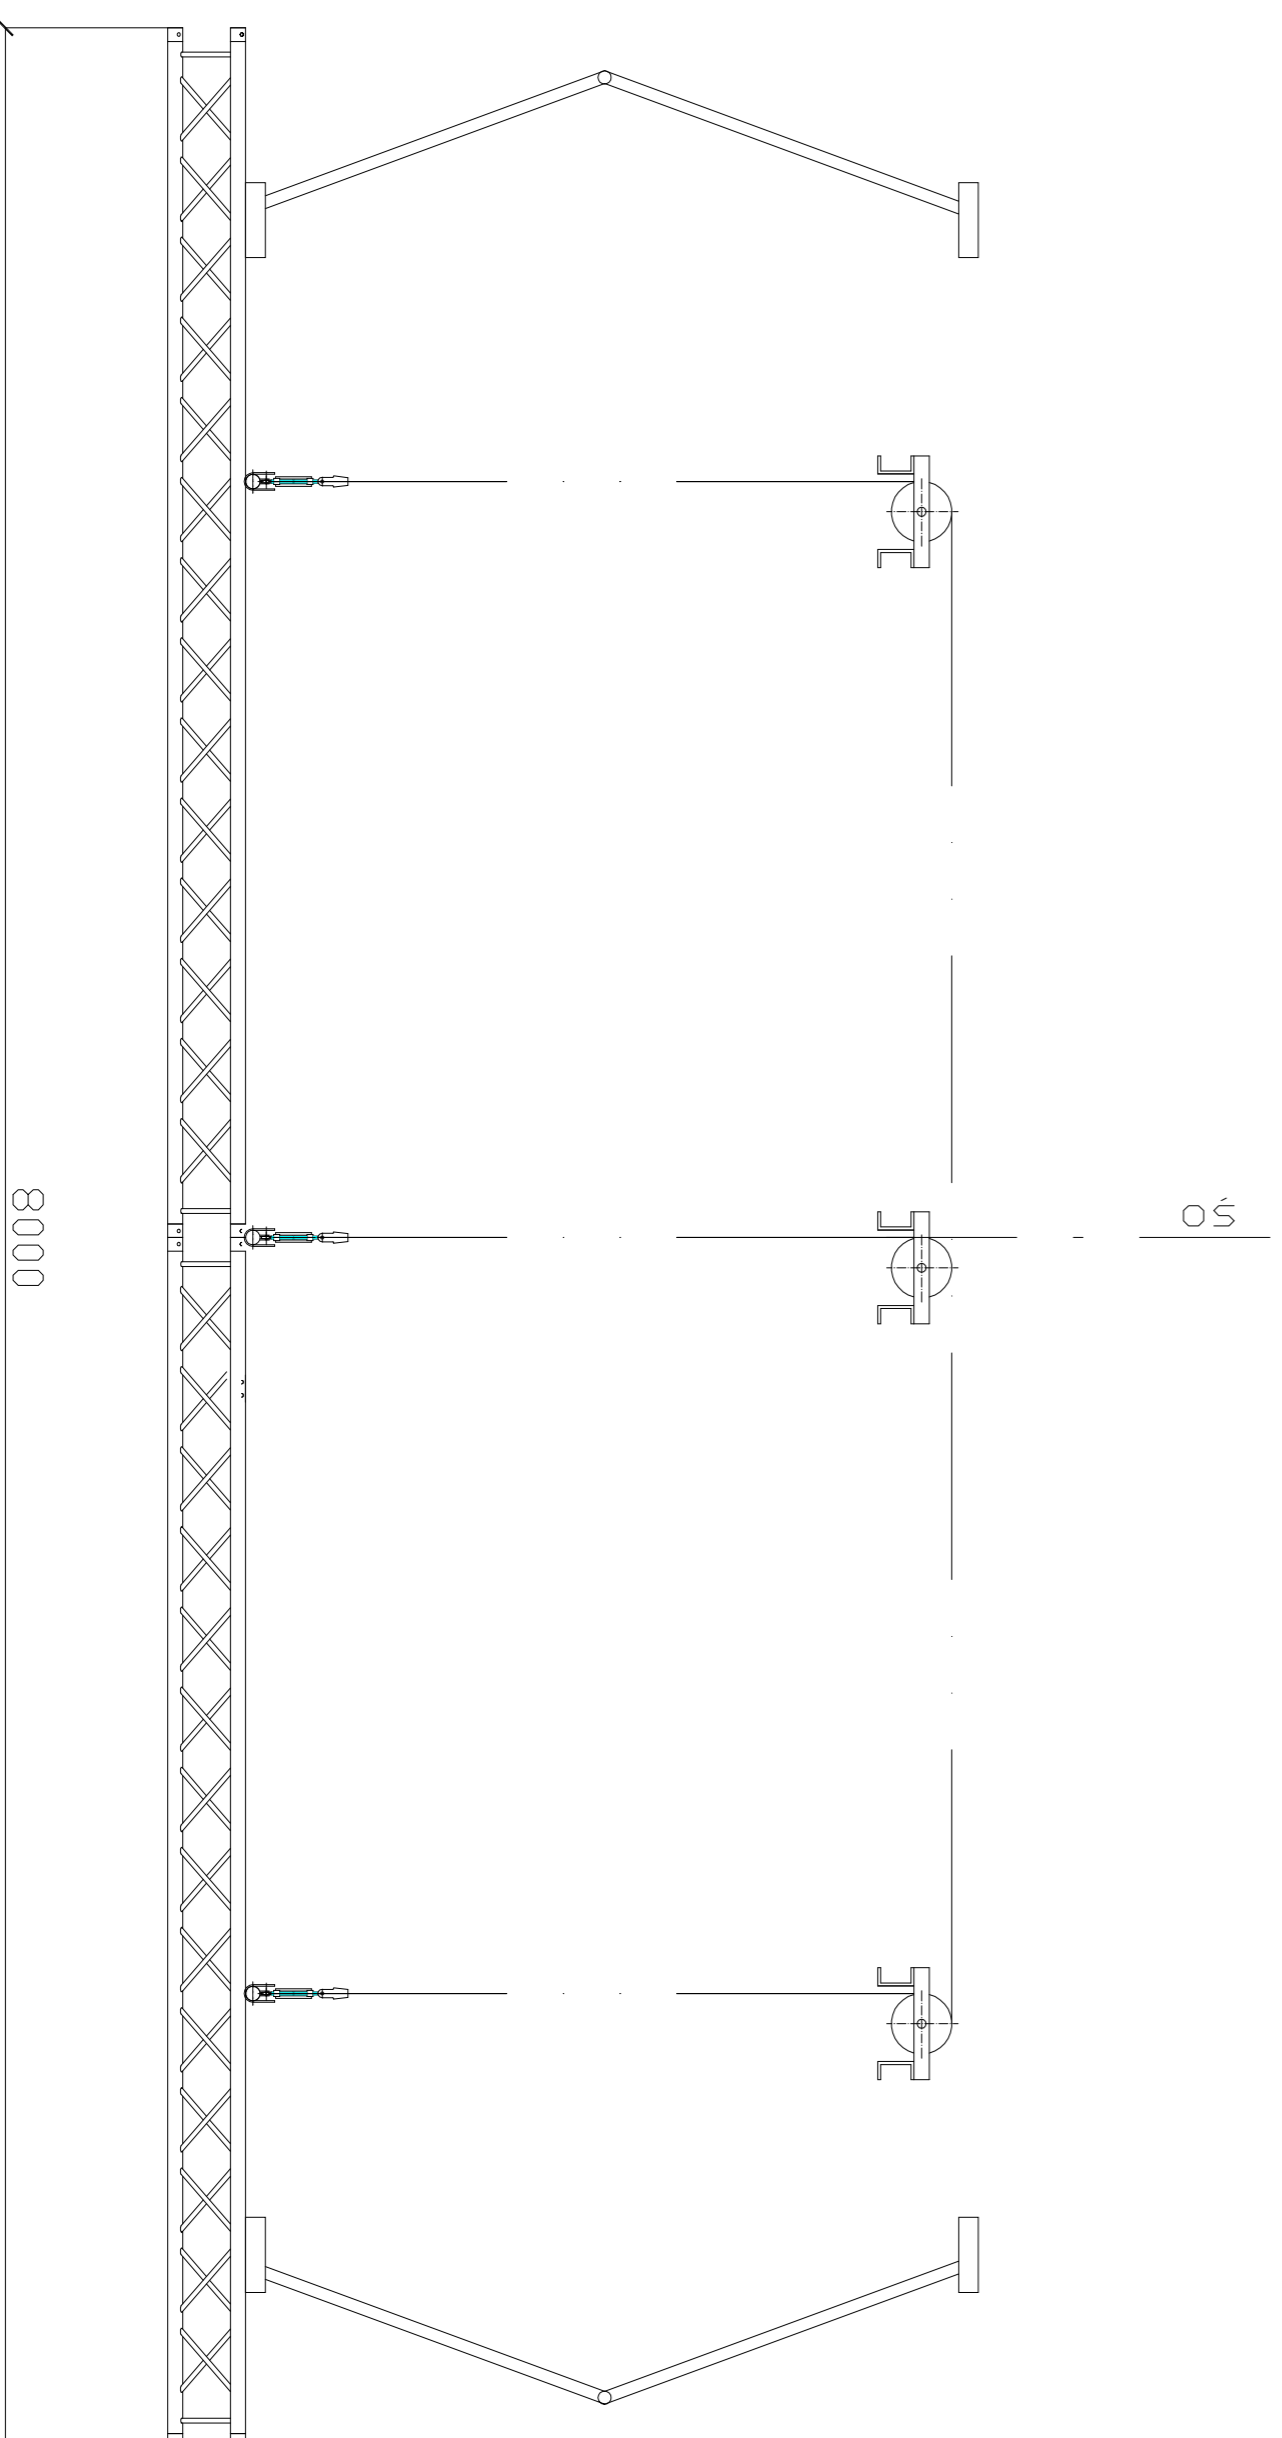

INWESTOR: MAZOWIECKIE CENTRUM KULTURY I SZTUKI  
ul. Elektoralna 12 Warszawa

BRAN A: ELEKTRYCZNA

FAZA: PROJEKT WYKONAWCZY

NAZWA PROJEKTU: ARAN ACJA O WIETLENIA SCENICZNEGO  
SALI WIDOWISKOWEJ

GENERALNY PROJEKTANT:	ZESPÓŁ PROJEKTOWY:	Nr uprawnie	Podpis
<b>SOLPRO</b>	OPRACOWAŁ: mgr in. Piotr Palczewski	MAZ0084/ PODE03	
Piotr Palczewski ul. Pomorska 44 96-313 Jaktorów fax: (22) 4010941 tel: 602 325 065	SPRAWDZIŁ: mgr in. Grzegorz Jarczowski	MAZ0095/ PW0E03	

NAZWA RYSUNKU: SZKIC MOSTÓW WIETLNYCH (SZTANKIETÓW)

SKALA	NR PROJ.	DATA	FORMAT	NR RYS.	REW.
1:10	177	24.05.13	A2	IE-03	0