


Ks3 DO PODWIESZENIA DO STROPU

SZTANKIETU NR 2

SZT. 3

1:10

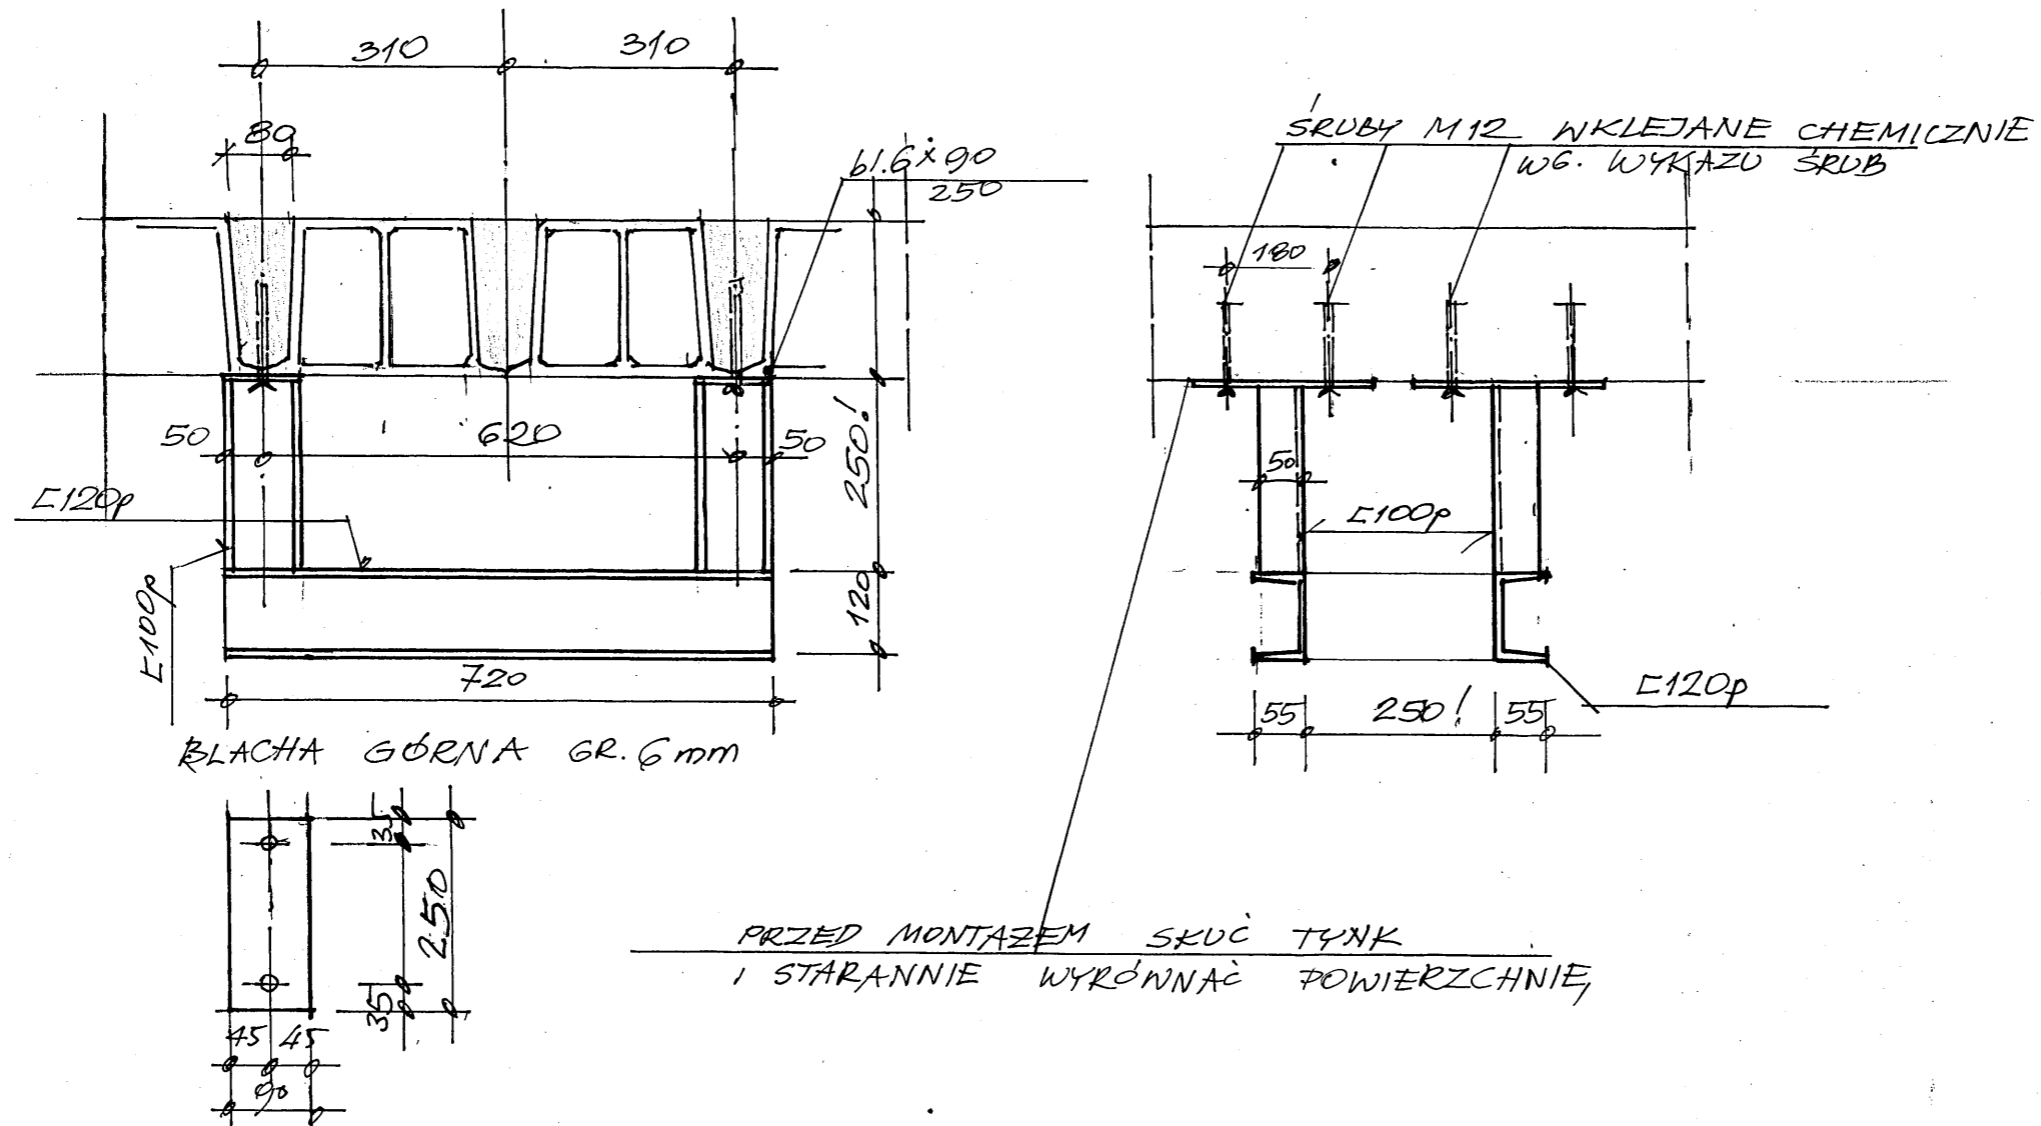

SPOINY NIE OZNACZONE WYKONAĆ O GRUBOŚCI
0,7 CIĘSZEGO ZE SPAWANYCH ELEMENTÓW
STAL PROFILOWA St3SX
ELEKTRODY ER346

UWAGA

Wymiary sprawdzić w naturze
oraz skorygować po dostarczeniu
urządzeń do montażu

INWESTOR: MAZOWIECKIE CENTRUM KULTURY I SZTUKI ul. Elektoralna 12, Warszawa		
BRANŻA: KONSTRUKCJA		
FAZA: PROJEKT BUDOWLANY		
NAZWA RYSUNKU: Ks-3 KOSZ DO PODWIESZENIA DO STROPU SZTANKIET NR 2		
PROJEKTOWAŁ:	mgr inż. Z. Ruciński	
	S. Zgierski	
SKALA: 1:10	DATA: 04 2013	NR RYS. K-6