
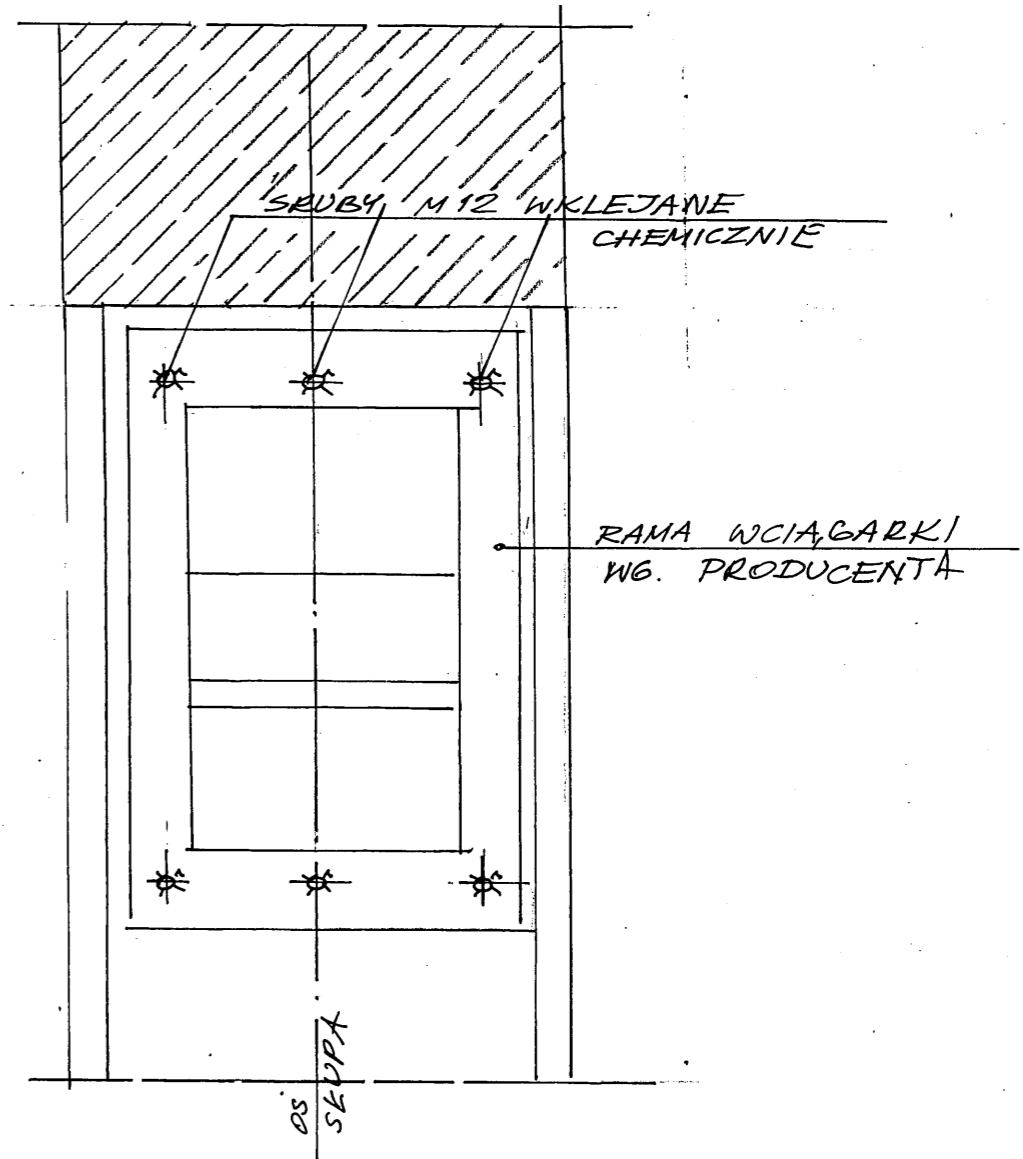


KN 2 MOCOWANIE WCIĄGARKI DO SKUPA LUB PODCIĄGU
 DLA SZTANKIETÓW 1,2,3 SZT. 3 1:10

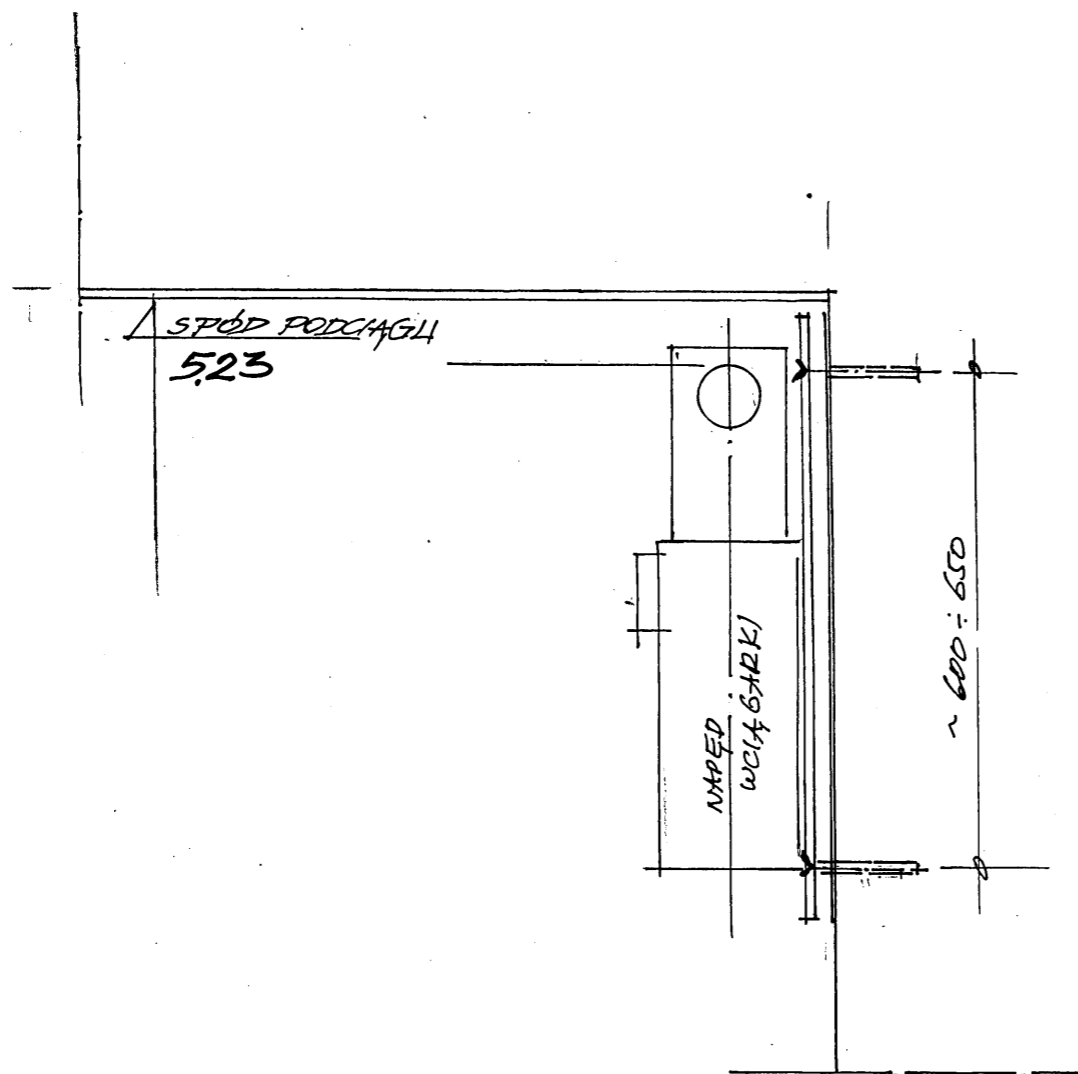

UWAGA

Wymiary sprawdzić w naturze
 oraz skorygować po dostarczeniu
 urządzeń do montażu

INWESTOR: MAZOWIECKIE CENTRUM KULTURY I SZTUKI ul. Elektoralna 12, Warszawa		
BRANŻA: KONSTRUKCJA		
FAZA: PROJEKT BUDOWLANY		
NAZWA RYSUNKU: KN-2 MOCOWANIE WCIĄGARKI DO SKUPA DLA SZTANKIETÓW 1,2,3		
PROJEKTOWAŁ:	mgr inż. Z. Ruciński	
	S. Zgierski	
SKALA: 1:10	DATA: 04.2013	NR RYS. K-5