
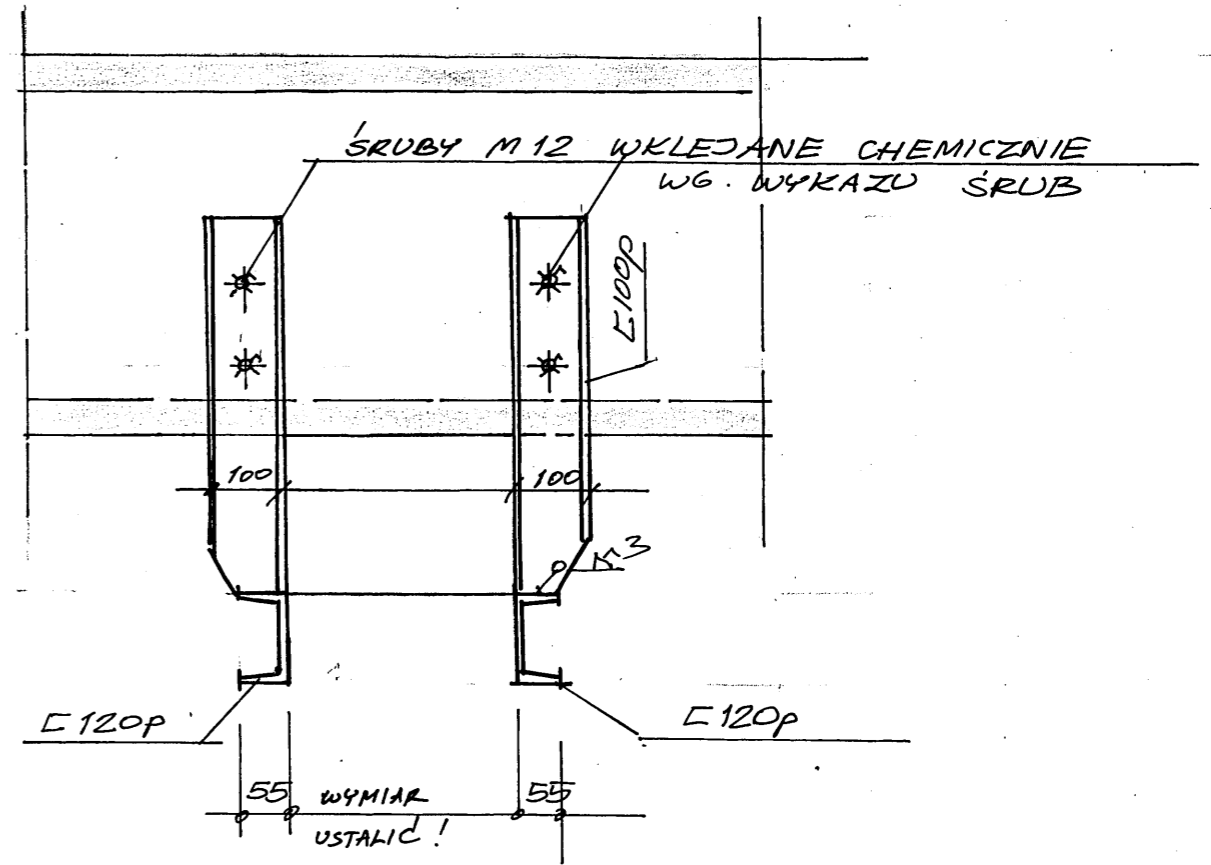


# Kw-1 DO PODWIESZENIA WCIĄGAREK DO ŻEBER STROPU DLA SZTANKIETÓW 4,5

SZT. 2      1:10

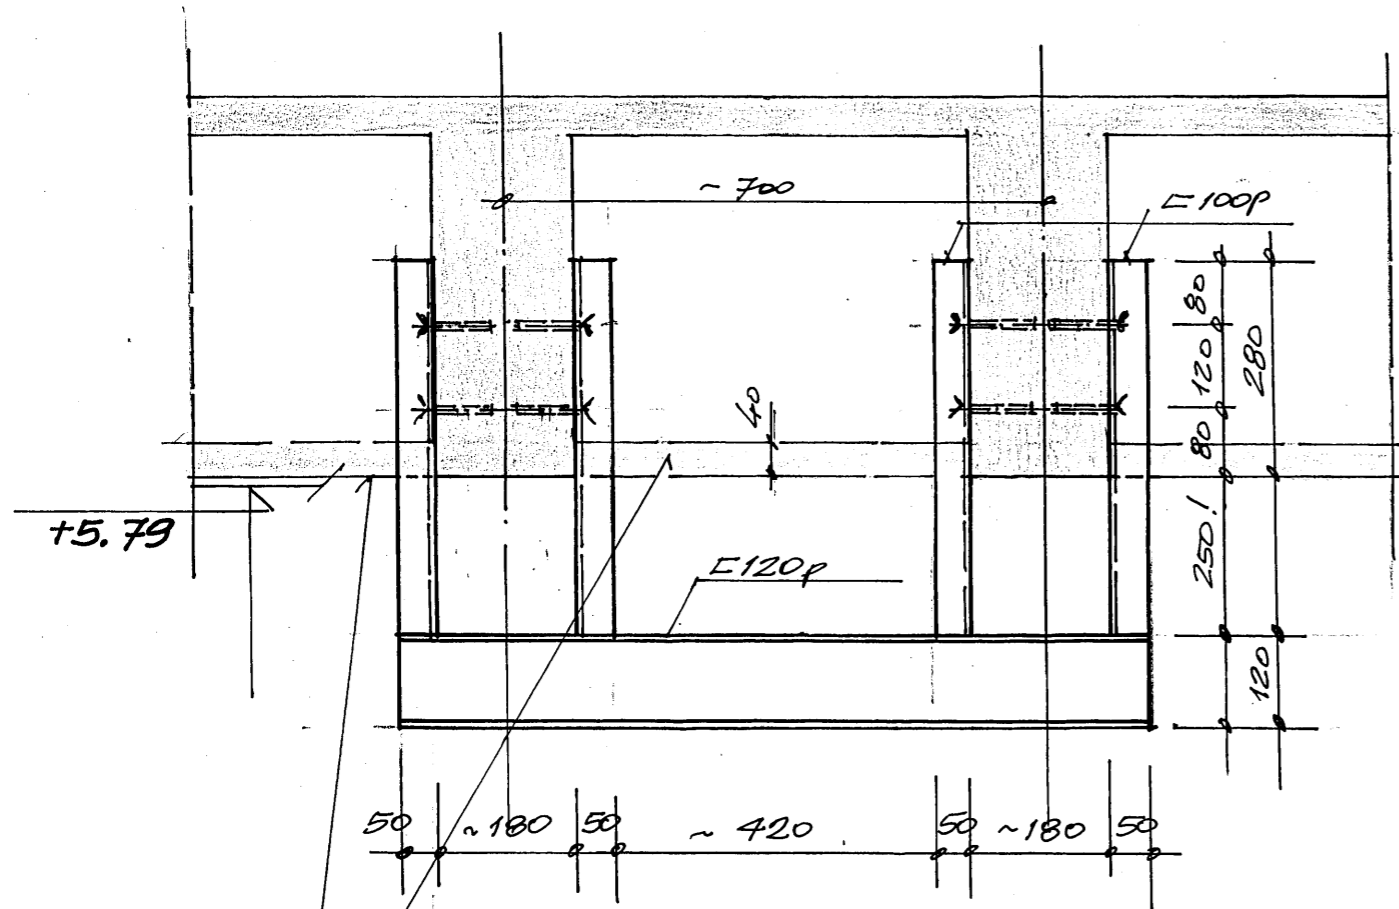

DLA MOŻLIWOŚCI MONTAŻU WYCIĄĆ FRAGMENT PŁYTY  
DOLNEJ, A NASTĘPNIE UZUPEŁNIC UMOCOWANA  
SIATKA, RABITZA OTYNKOWANEJ ZAPRAWĄ,  
CEMENTOWĄ DROBNO-FRAKCYJNĄ,

SPOINY NIE OZNACZONE WYKONAĆ O GRUBOŚCI  
0,7 CIĘSZEGO ZE SPAWANYCH ELEMENTÓW  
STAL PROFILOWA      St3SX  
ELEKTRODY              ER346

### UWAGA

Wymiary sprawdzić w naturze  
oraz skorygować po dostarczeniu  
urządzeń do montażu

INWESTOR: MAZOWIECKIE CENTRUM KULTURY I SZTUKI ul. Elektoralna 12, Warszawa		
BRANŻA: KONSTRUKCJA		
FAZA: PROJEKT BUDOWLANY		
NAZWA RYSUNKU: Kw-1 DO PODWIESZENIA WCIĄGAREK DLA SZTANKIETÓW 4,5		
PROJEKTOWAŁ:	mgr inż. Z. Ruciński	
	S. Zgierski	
SKALA: 1:10	DATA: 04 2013	NR RYS. K-3