
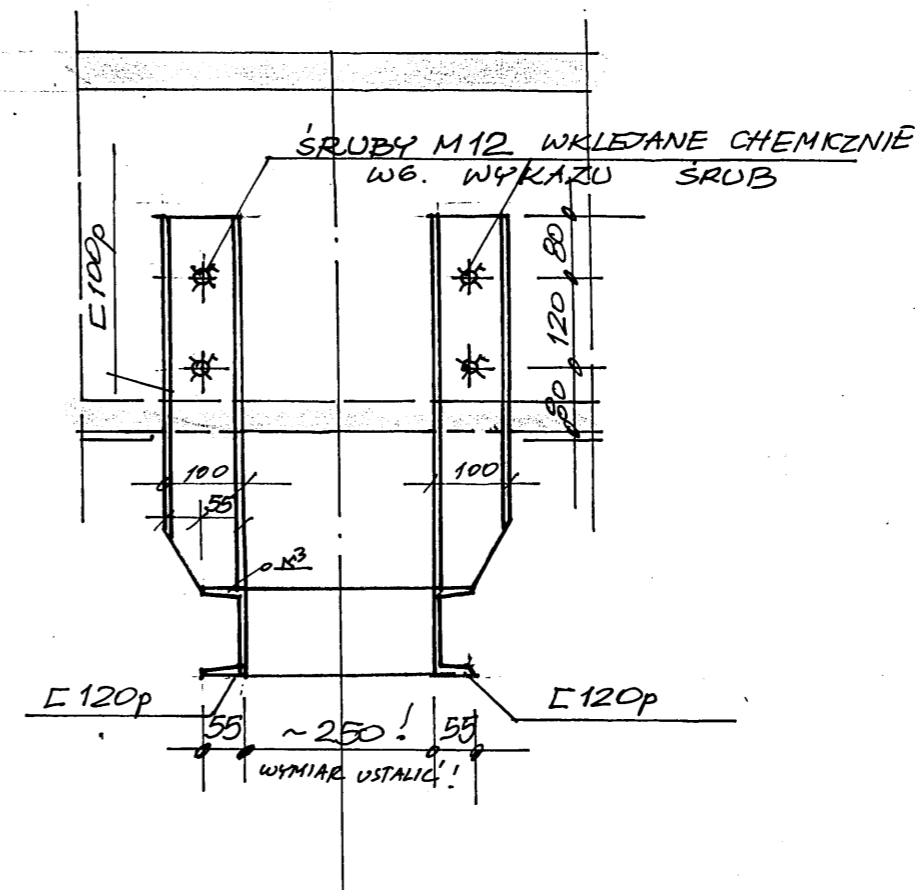


**K_s-1 KOSZ DO PODWIESZENI DO ŻEBER STROPU
SZTANKIETÓW 4 i 5**

SZT. 6

1:10

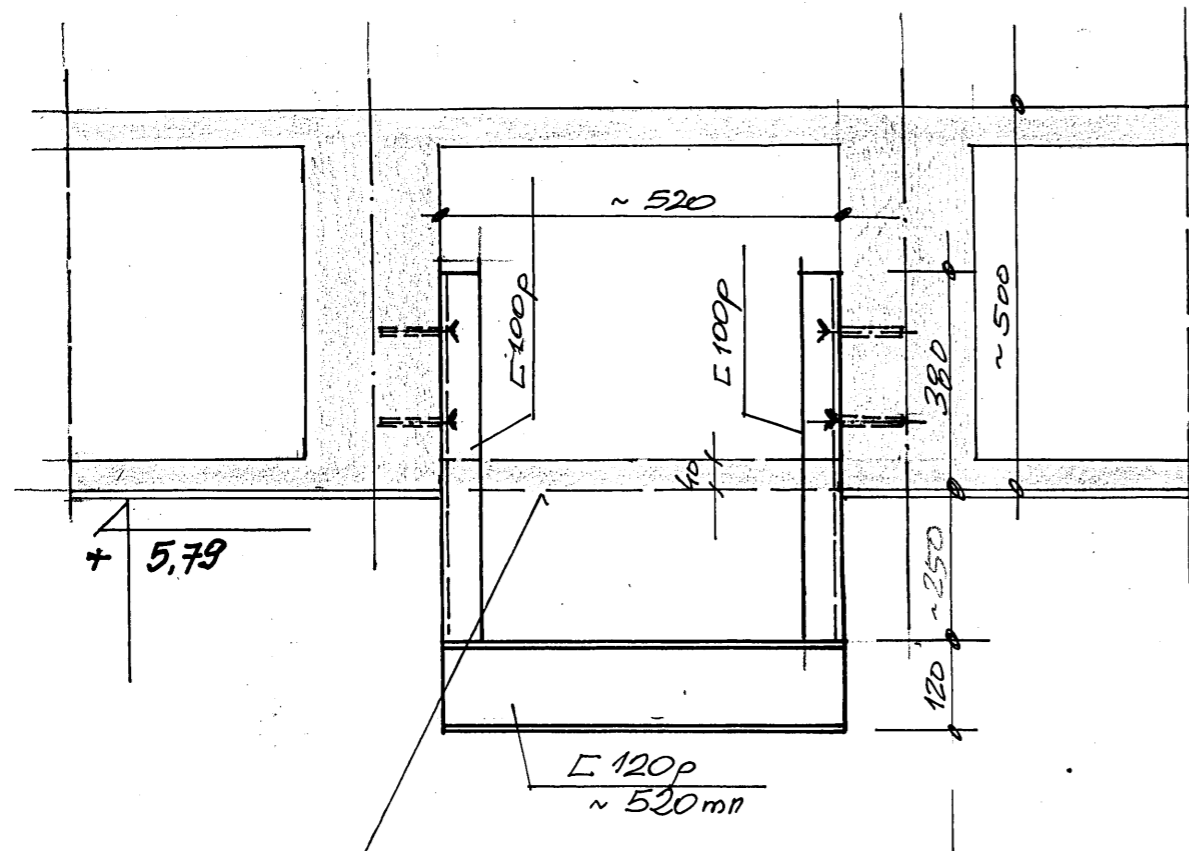

DLA MOŻLIWOŚCI MONTAŻU WYCIĄĆ FRAGMENT
PŁYTY DOLNEJ, A NASTĘPNIŁE UZUPEŁNIC
UMOCOWANĄ SIATKĄ RABITZĄ OTYNKOWANEJ
ZAPRAWĄ CEMENTOWĄ - DROBNOFRAKCYJNĄ

SPOINY NIE OZNACZONE WYKONAĆ O GRUBOŚCI
0,7 CIĘSZEJ ZE SPAWANYCH ELEMENTÓW
STAL PROFILOWA St3SX
ELEKTRODY ER346

UWAGA

Wymiary sprawdzić w naturze
oraz skorygować po dostarczeniu
urządzeń do montażu

INWESTOR: MAZOWIECKIE CENTRUM KULTURY I SZTUKI ul. Elekoralna 12, Warszawa		
BRANŻA: KONSTRUKCJA		
FAZA: PROJEKT BUDOWLANY		
NAZWA RYSUNKU: K _s -1 KOSZ DO PODWIESZENIA SZTANKIETÓW 4,5		
PROJEKTOWAŁ:	mgr inż. Z. Ruciński	
	S. Zgierski	
SKALA: 1:10	DATA: 04 2013	NR RYS. K- 2