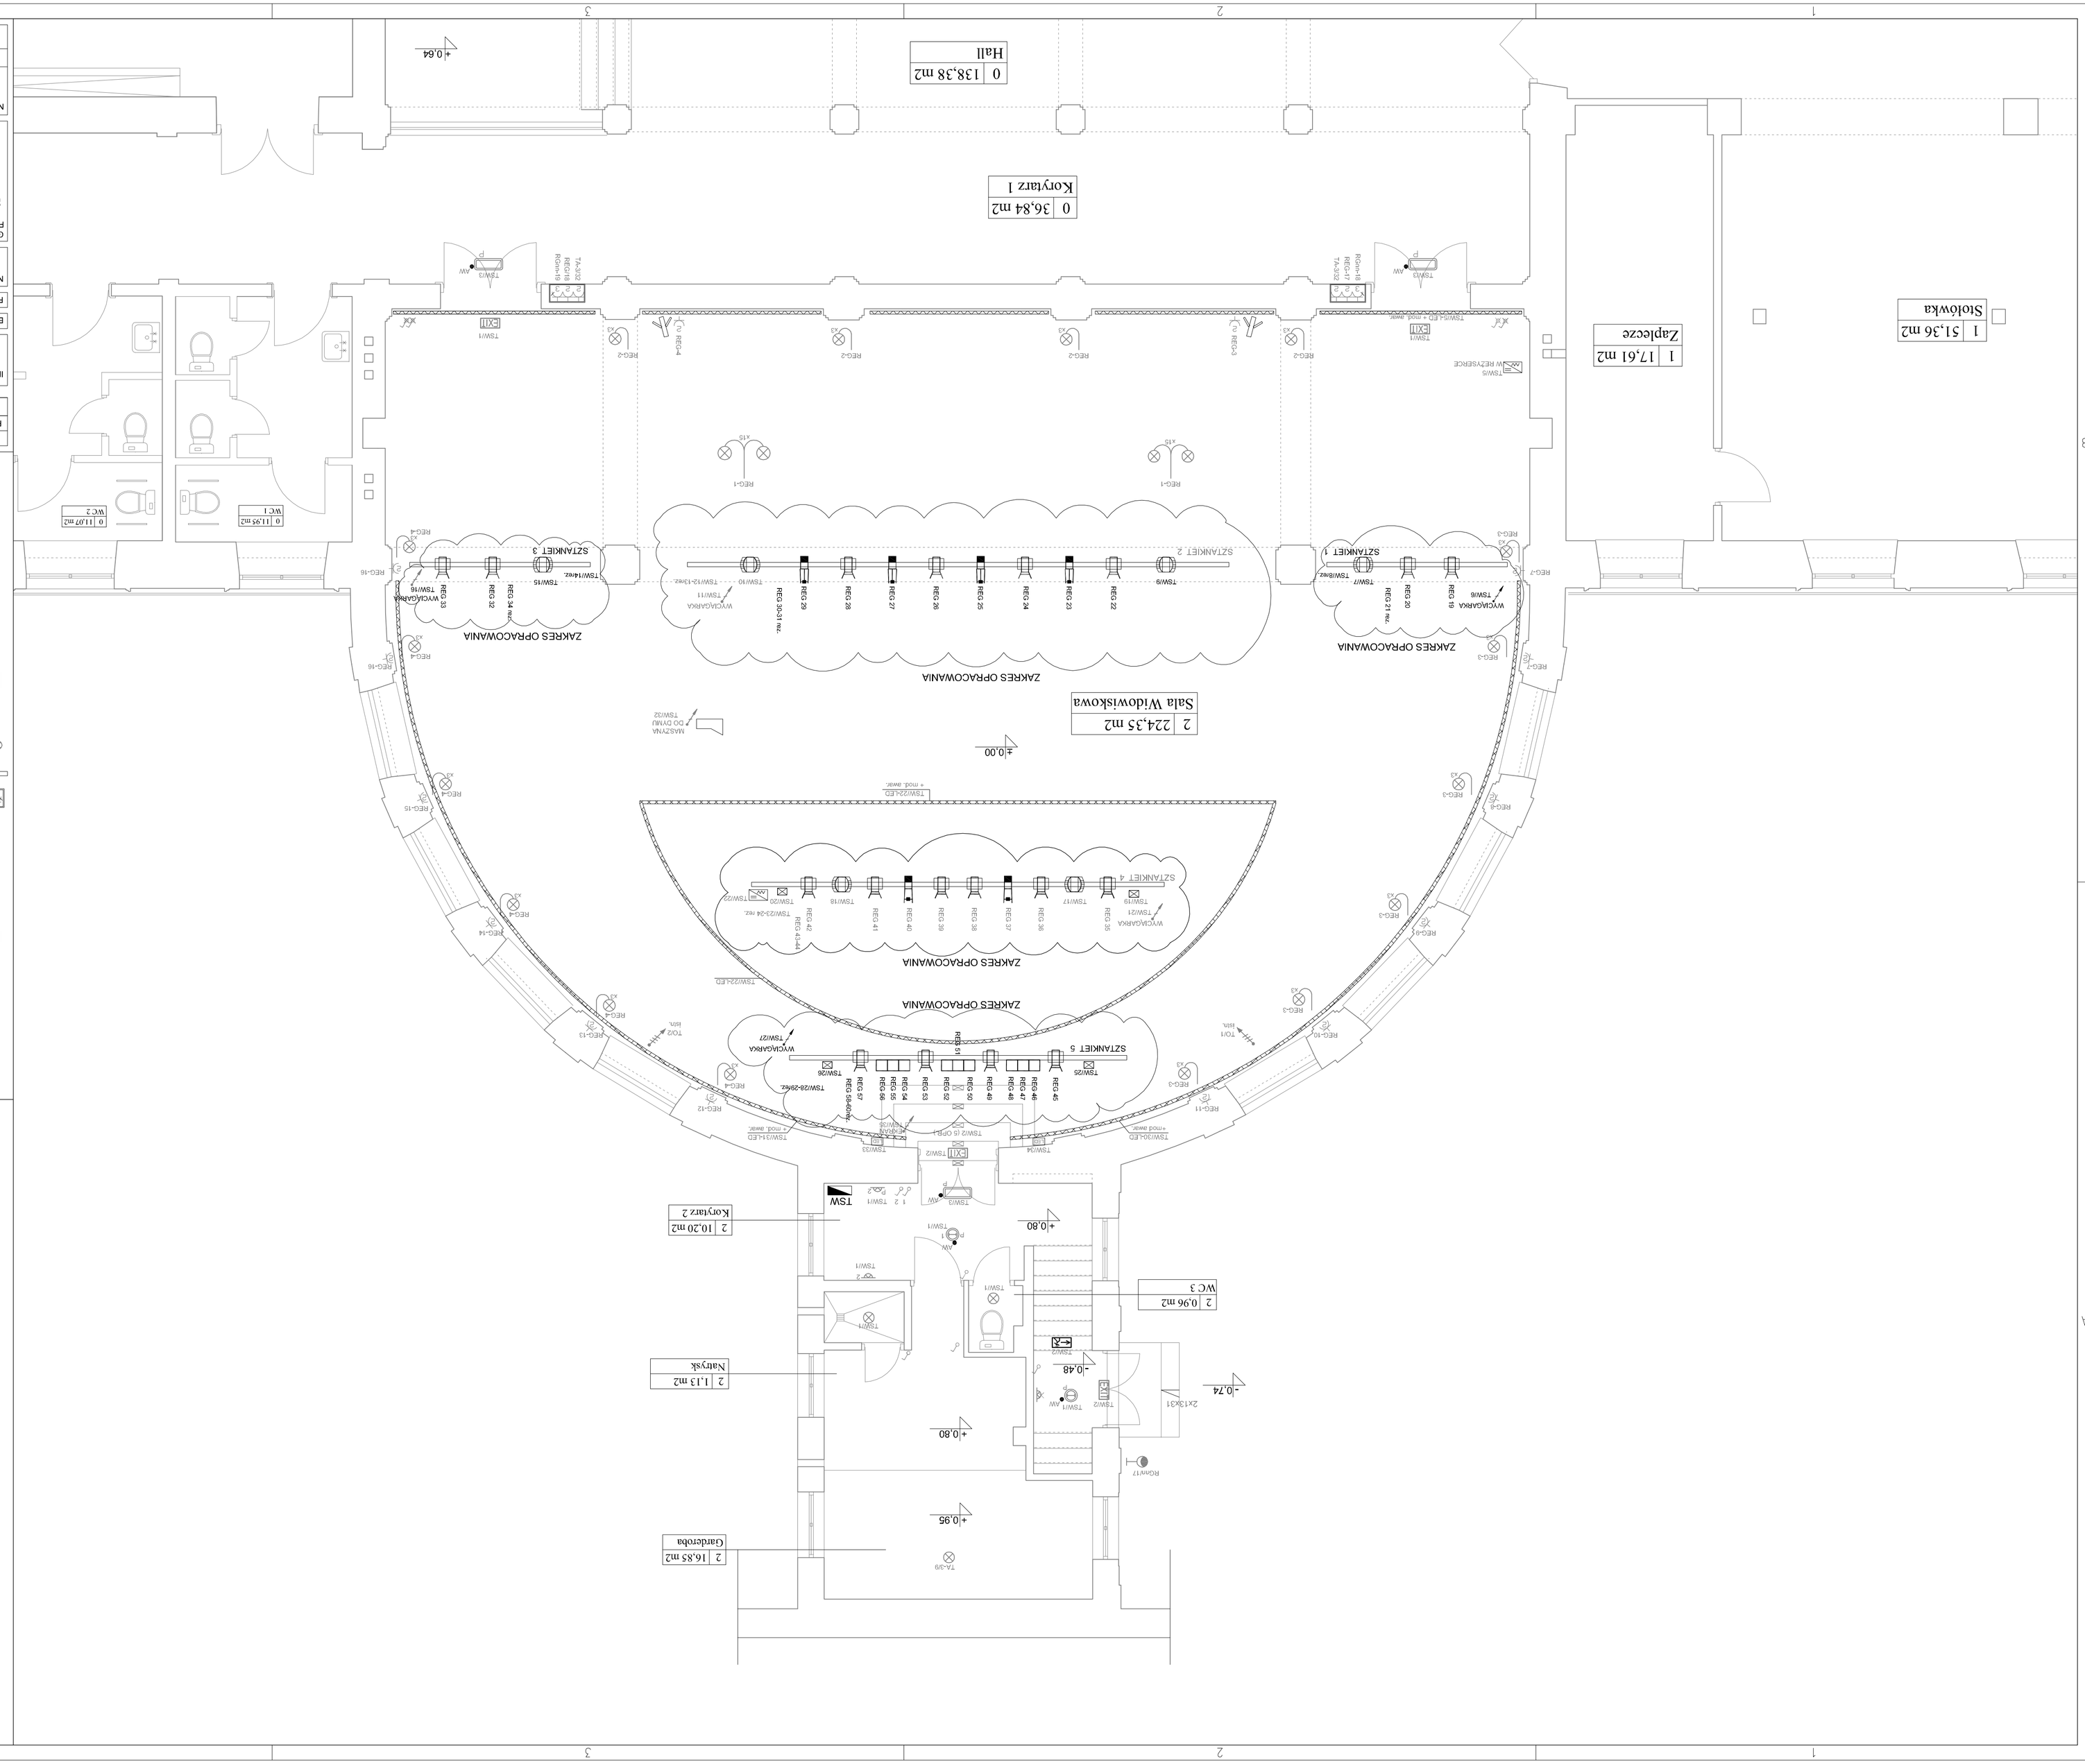


| | |
|---|---|
| Powierzchnia Pomieszczeń | |
| 1 Sala | 81,58 m2 |
| 1 Stołówka | 51,36 m2 |
| 1 Zaplecze | 17,61 m2 |
| 2 Sala | 224,35 m2 |
| 2 Garderoba | 16,85 m2 |
| 2 Natrysk | 1,13 m2 |
| 2 WC 3 | 0,96 m2 |
| 0 WC 1 | 11,95 m2 |
| 0 WC 2 | 11,07 m2 |
| 4A BIURO | 20,73 m2 |
| 4B BIURO | 13,65 m2 |
| 3 Bibliotka | 33,29 m2 |
| Razem | 484,53 m2 |
| Powierzchnia Komunikacji | |
| 2 Korytarz 2 | 10,20 m2 |
| 0 Hall | 138,38 m2 |
| 0 Korytarz 1 | 36,84 m2 |
| 0 Klatka I | 23,86 m2 |
| 0 Klatka II | 19,72 m2 |
| Razem | 229,0 m2 |
| Powierzchnia Komunikacji | 229,0 m2 |
| Powierzchnia Pomieszczeń | 484,53m2 |
| Razem | 713,53m2 |

LEGENDA:

- REFLEKTOR ARBA PC 1000W
- REFLEKTOR MAC 250 EMTOUR 250W
- REFLEKTOR PROFILOWY PAGIRO 45 ± 75 1000W
- REFLEKTOR PROFILOWY PAGIRO 23 ± 50 1000W
- NASMIETLACZ TBO,XMONOROWY HMI 800W
- REFLEKTOR CANTO 1200TH
- REFLEKTOR CHROMAPLOOD 330W
- LINIA ŚWIETLNA LED - OŚWIETLENIE AWARYJNE 3 GODZ
- PROJEKTOR 150W
- OPRAWA PLAFONIERA 2X28W
- SKRZYNKA Z GNIAZDAMI IP 16A I 3FAZA
- STANKIET OŚWIETLENIA
- ISTNIEJĄCY ZYRANDOL
- ISTNIEJĄCY KINKIET
- ISTNIEJĄCA OPRAWA OŚWIETLENIOWA PLAFONIERA 60W
- MASZYNA DO DYMU MAGNUM 1800 DMX
- OPRAWA PLAFONIERA 2X28W Z NAPISEM "GISZAT"
- PROJEKTOWANA OPRAWA OŚWIETLENIA SCHODOWE ECP G 5 W
- PROJEKTOWANA OPRAWA OŚWIETLENIA EWAKUACYJNEGO 8 W, IP 65/20, NAŚWIETLENIE EWAKUACYJNE, NP. VOYAGER EVG, ALU, ALU LED PROD. THORN, LUB MONITOR 1 PROD ES-SYSTEM, OZNACZENIE WYJŚCIA (I GODZ. SWIECENIA)
- ELEMENT PODLEKTOWANY
- PROJEKTOWANY LAĆZNIK JEDNOBIEGUNOWY
- ŁĄCZNIKI DO DEMONTAŻU
- ISTNIEJĄCA OPRAWA NAŚCIENNA
- ŻARÓWKA DIOD LED
- WYPUST PRZEWODU IF

| | | | | | |
|---|---|---|---|---|---|
| REWIZJE: | | | | | |
| REWIZJA: | DATA: | ZMIANA: | | | |
| 0 | 17.07.08 | Pierwsza edycja | | | |

INWESTOR:
MAZOWIECKIE CENTRUM KULTURY I SZTUKI
ul. Elektoralna 12 Warszawa

BRANŻA: ELEKTRYCZNA

FAZA:

NAZWA PROJEKTU:
INSTALACJE ELEKTRYCZNE SCENICZNEGO SALI WIDOWISKOWEJ

| | | | |
|---|---|---|---|
| GENERALNY PROJEKTANT: | ZESPÓŁ PROJEKTOWY: | Nr uprawnień | Podpis |
| SOLPRO Piotr Płaczewski ul. Promińska 44 96-313 Jaktorów tel. 602 325 085 | OPRACOWAŁ: mgr inż. Piotr Płaczewski | MAZ/0064/ POOE/03 | |
| | SPRAWDZIŁ: mgr inż. Grzegorz Jaczewski | MAZ/0035/ PWOE/03 | |

NAZWA RYSUNKU:
PLAN INSTALACJI OŚWIETLENIA - RZUT PARTERU

| SKALA | NR PROJ. | DATA | FORMAT | NR RYS. | REW. |
|---|---|---|---|---|---|
| 1:50 | 177 | 12.03.13 | A1 | IE-01 | 0 |