


RE YSERKA

SALA WIDOWISKOWA

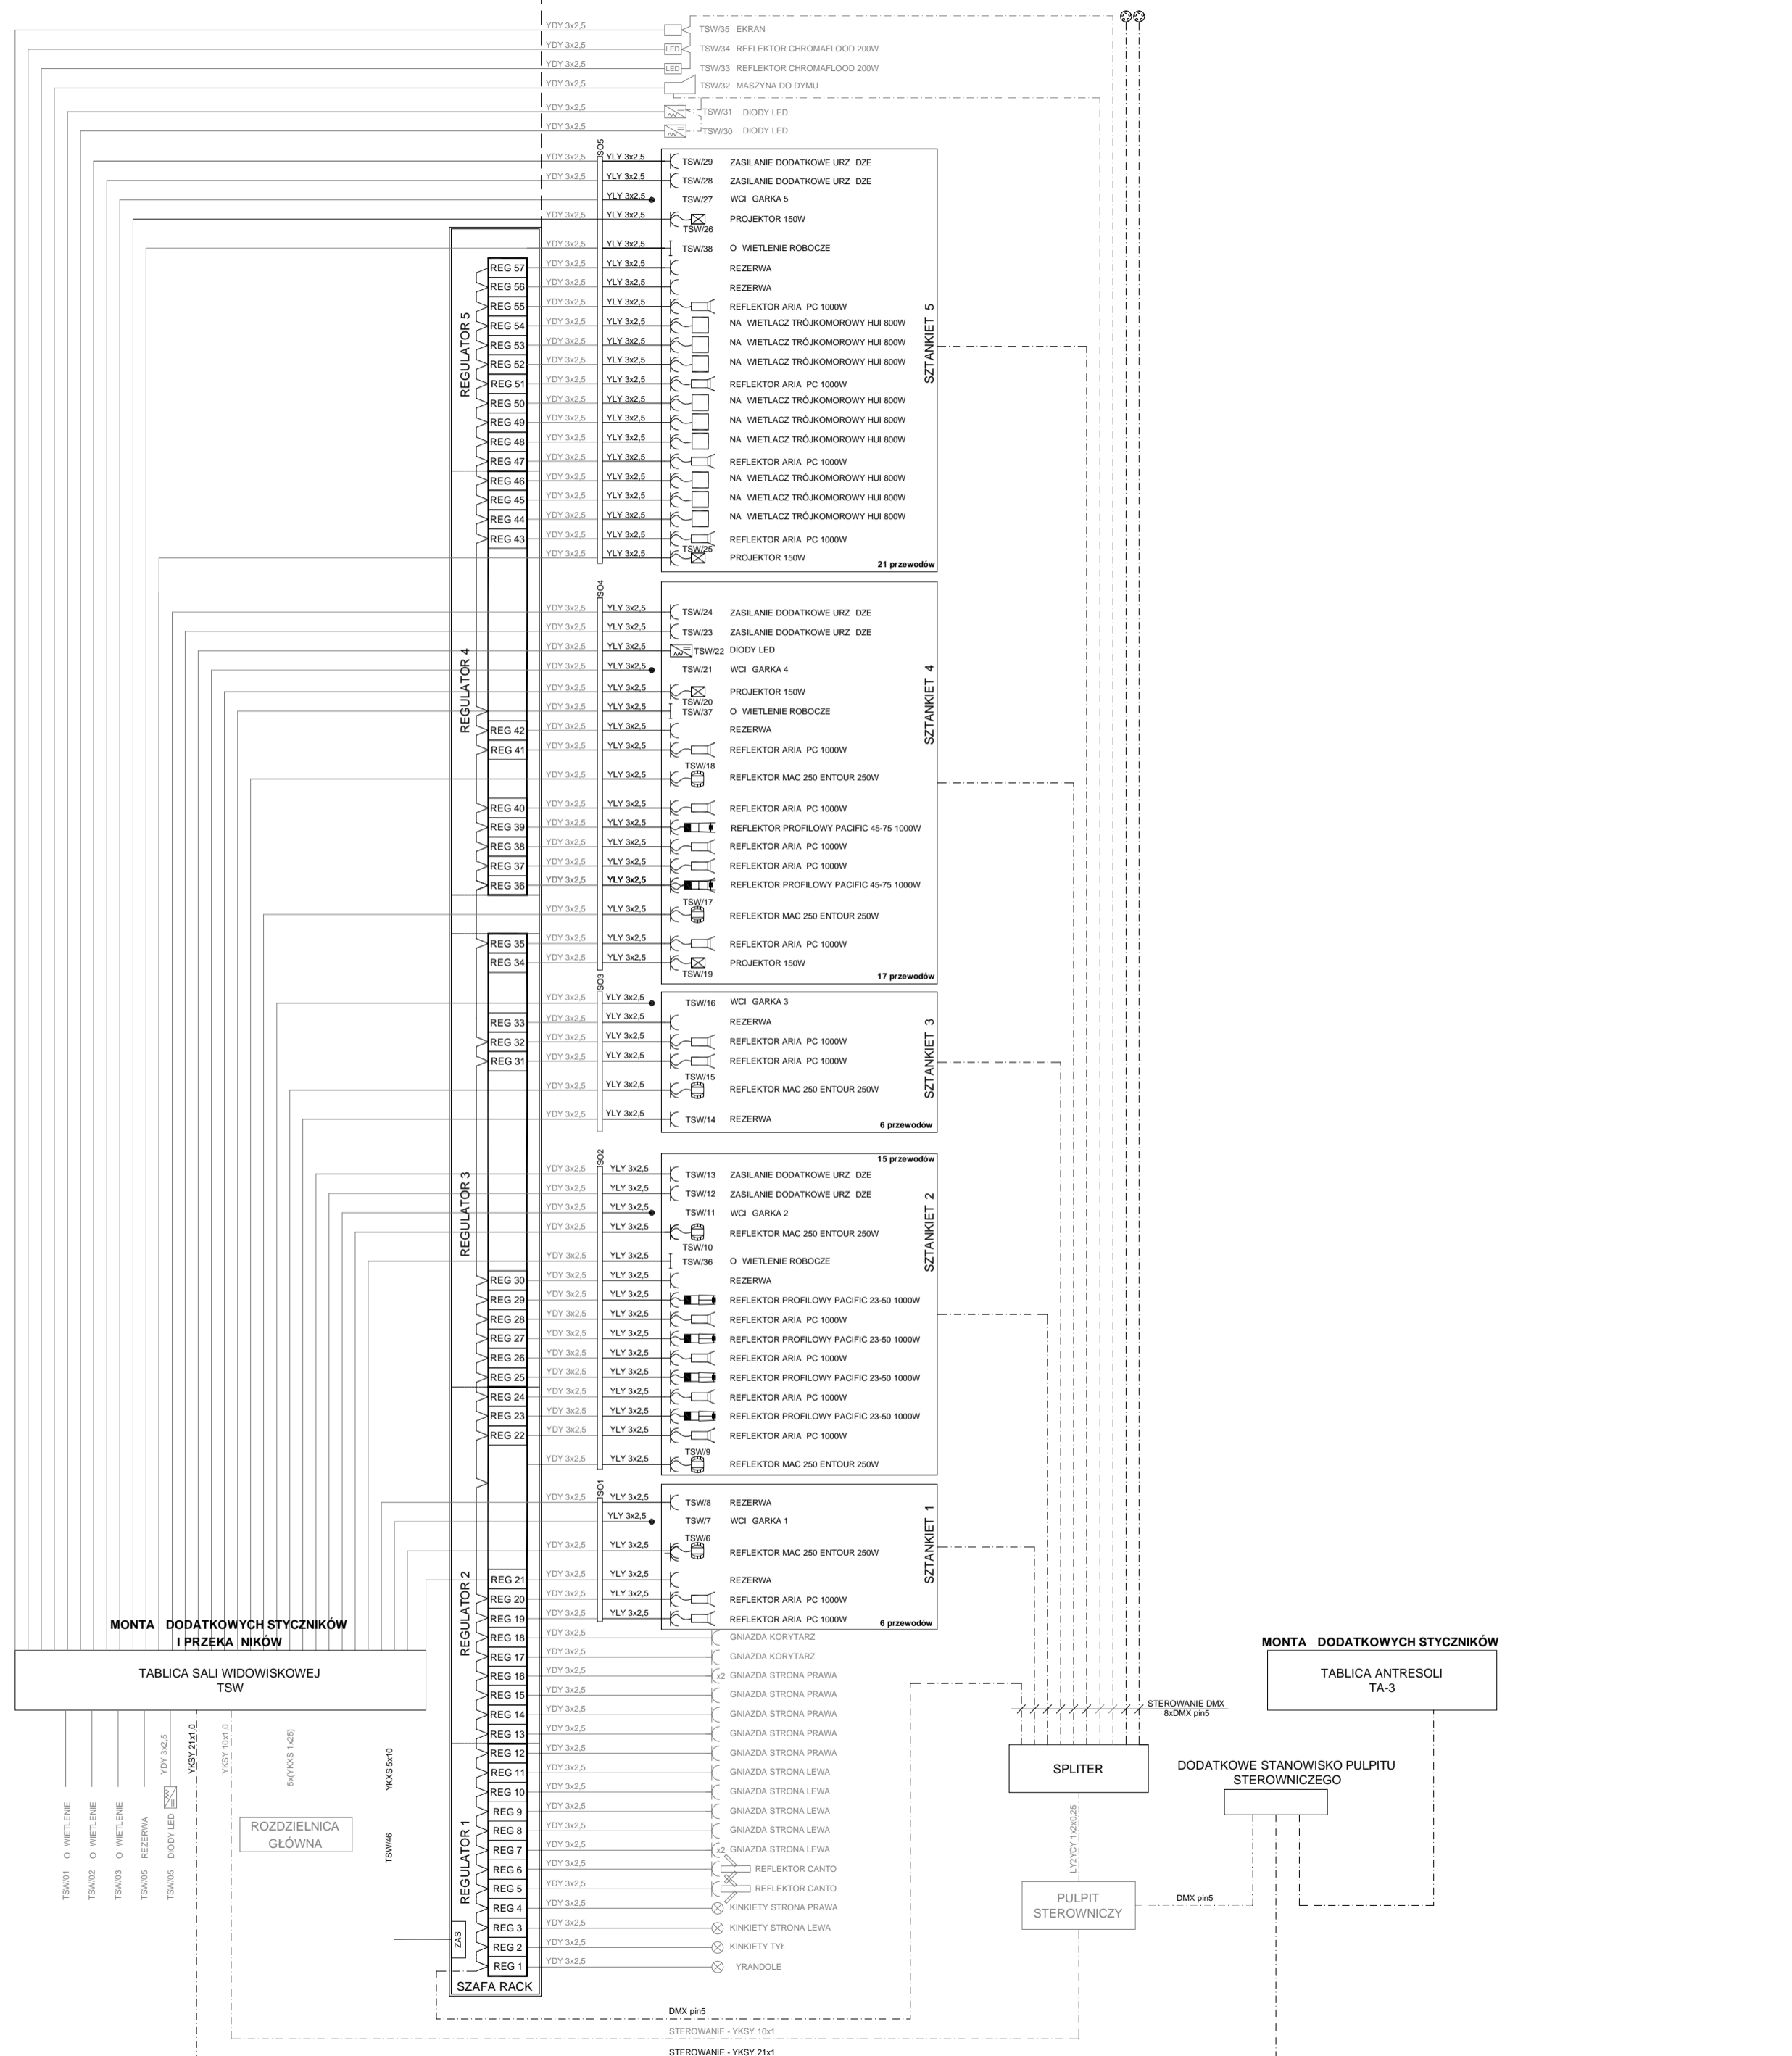

MONTA DODATKOWYCH STYCZNIKÓW I PRZEKA NIKÓW

TABLICA SALI WIDOWISKOWEJ TSW

MONTA DODATKOWYCH STYCZNIKÓW

TABLICA ANTRESOLI TA-3

ROZDZIELNICA GŁÓWNA

SPLITER

DODATKOWE STANOWISKO PULPITU STEROWNICZEGO

PULPIT STEROWNICZY

KOLOR BIAŁY - ELEMENTY OBJ TE ZAKRESEM OPRACOWANIA

INWESTOR: MAZOWIECKIE CENTRUM KULTURY I SZTUKI  
ul. Elektoralna 12 Warszawa

BRAN A: ELEKTRYCZNA

FAZA: PROJEKT WYKONAWCZY

NAZWA PROJEKTU: ARAN ACJA O WIETLENIA SCENICZNEGO SALI WIDOWISKOWEJ

GENERALNY PROJEKTANT:	ZESPÓŁ PROJEKTOWY:	Nr uprawnie	Podpis
<b>SOLPRO</b> Piotr Palczewski ul. Pomorska 44 96-313 Jaktorów fax. (22) 4010941 tel. 602 325 065	mgr in . Piotr Palczewski	MAZ/0084/ POOE/03	
	mgr in . Grzegorz Jaczewski	MAZ/0035/ PWOE/03	

NAZWA RYSUNKU: SCHEMAT IDEOWY INSTALACJI O WIETLNI

SKALA	NR PROJ.	DATA	FORMAT	NR RYS.	REW.
---	177	24.05.13	A2	IE-02	0